


平面図

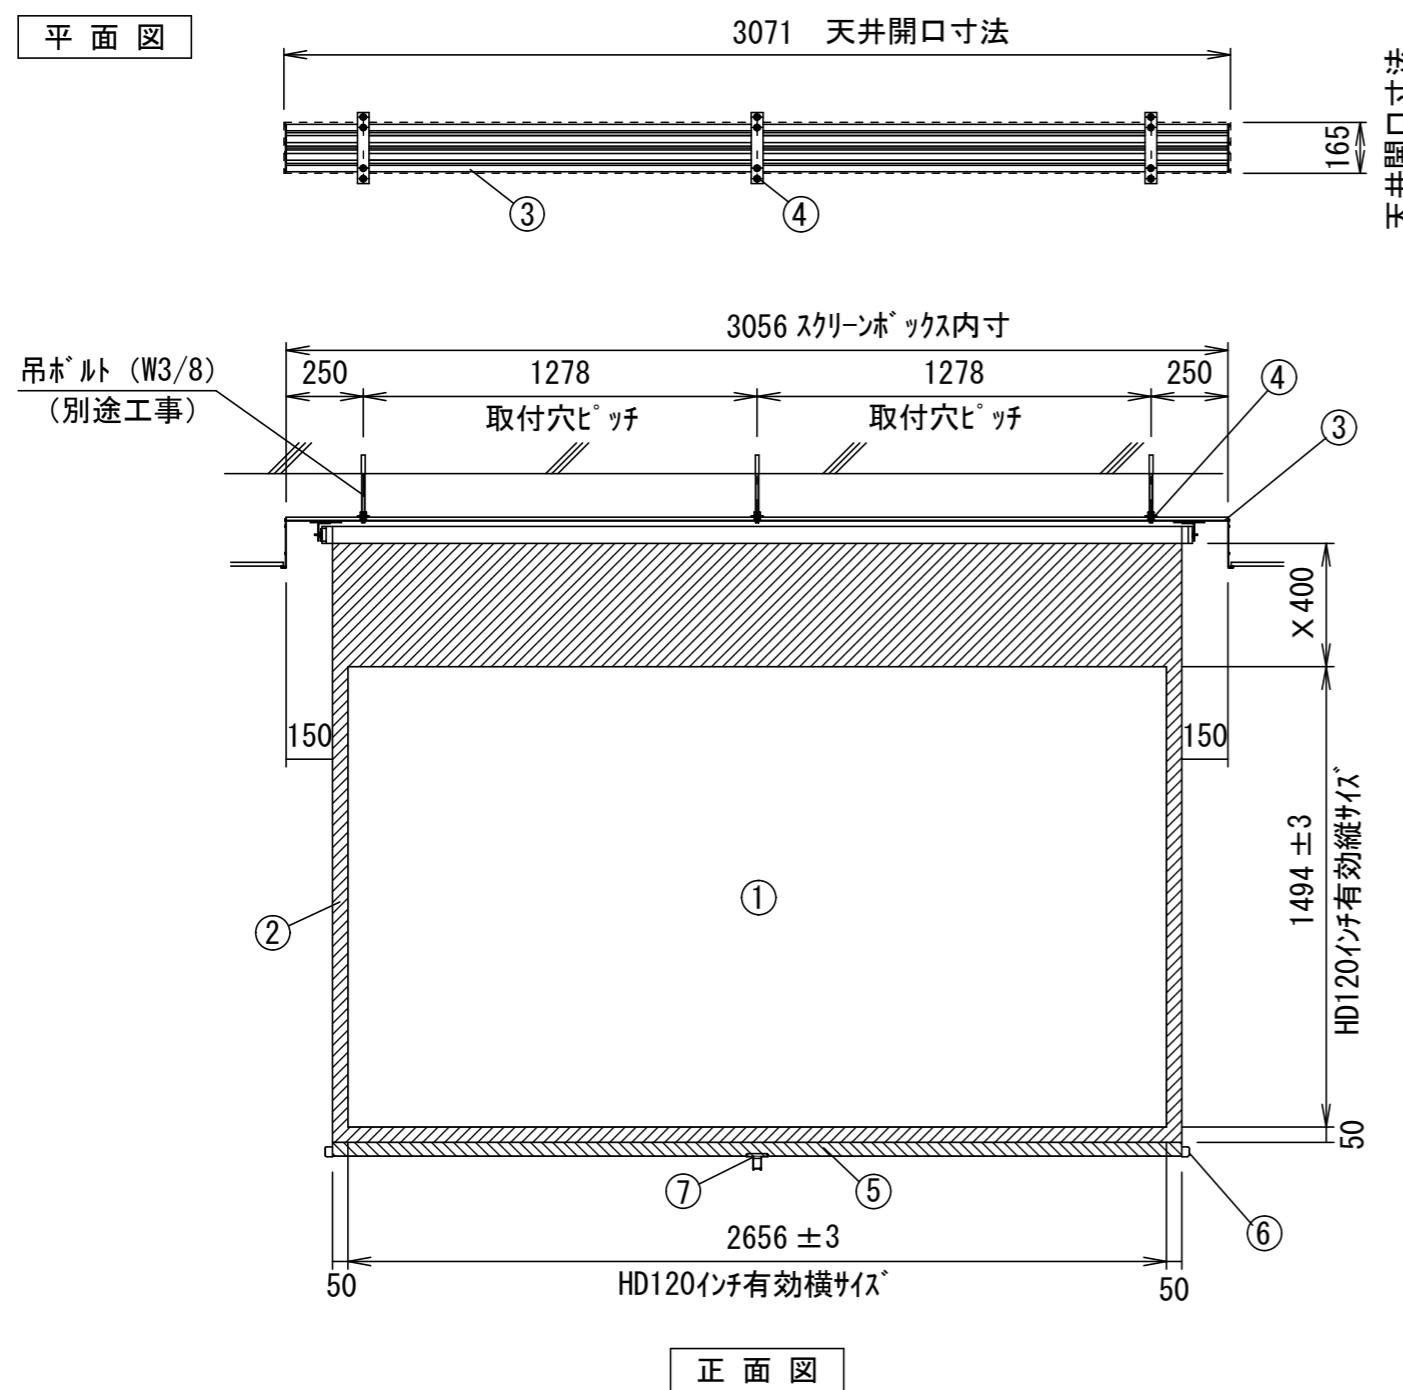

正面図

仕様

- 製品重量 24.5kg
- 材質(ボックス部) アルミ製
- 塗装色(ボックス部) アルマイトB2クリア-
- サイレント機構・フレキ機構

別途工事

- 天井開口、吊ボルト(W3/8)およびアンカーボルト施工

※上部マスク寸法Xは最大の400mm引き下げた状態を示しています。
 ※上部マスクは0~400mmの間でピッチ約65~70mm間隔で停止させることができます。
 ※取付穴ピッチは推奨の位置です。任意で移動することができます。
 ※製品の仕様およびデザインは改良等のため予告なく変更する場合があります。

付属品


- 取付金具 × 3個
- 取付用ビスセット × 1式
- 引下げ棒 × 1本
- 取扱説明書 × 1冊

各部名称

- | | |
|---|--------------|
| ① | スクリーン |
| ② | マスク |
| ③ | アルミボックス |
| ④ | 取付金具(スライド可能) |
| ⑤ | パイプ(Φ28.6) |
| ⑥ | パイプキャップ |
| ⑦ | 引下げ金具 |


⇒ホワイトマットスクリーン(W) TSL-WX

引下げ棒

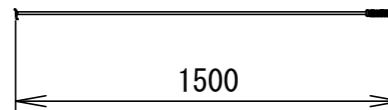


S=1/30

スクリーンボックス内寸

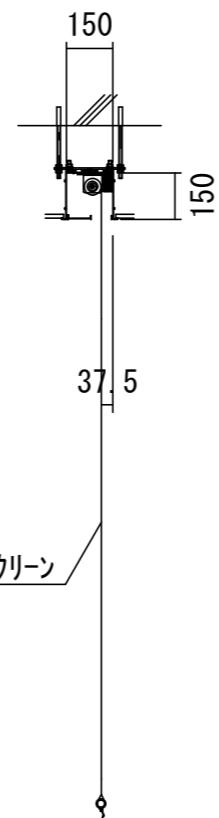


詳細図 S=1/6

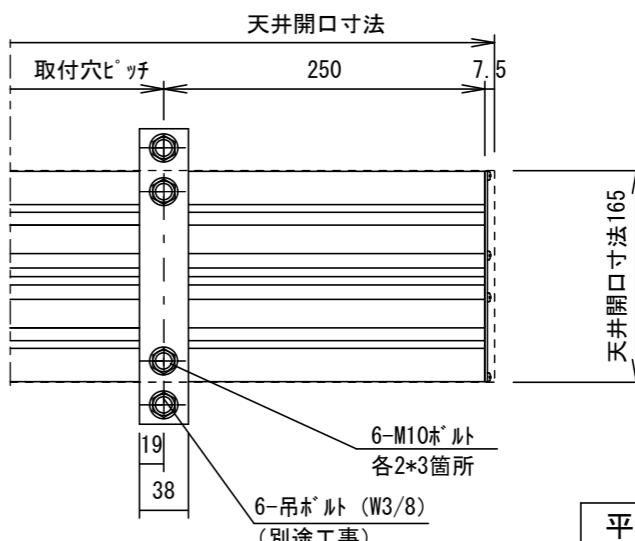

平面図

側面図

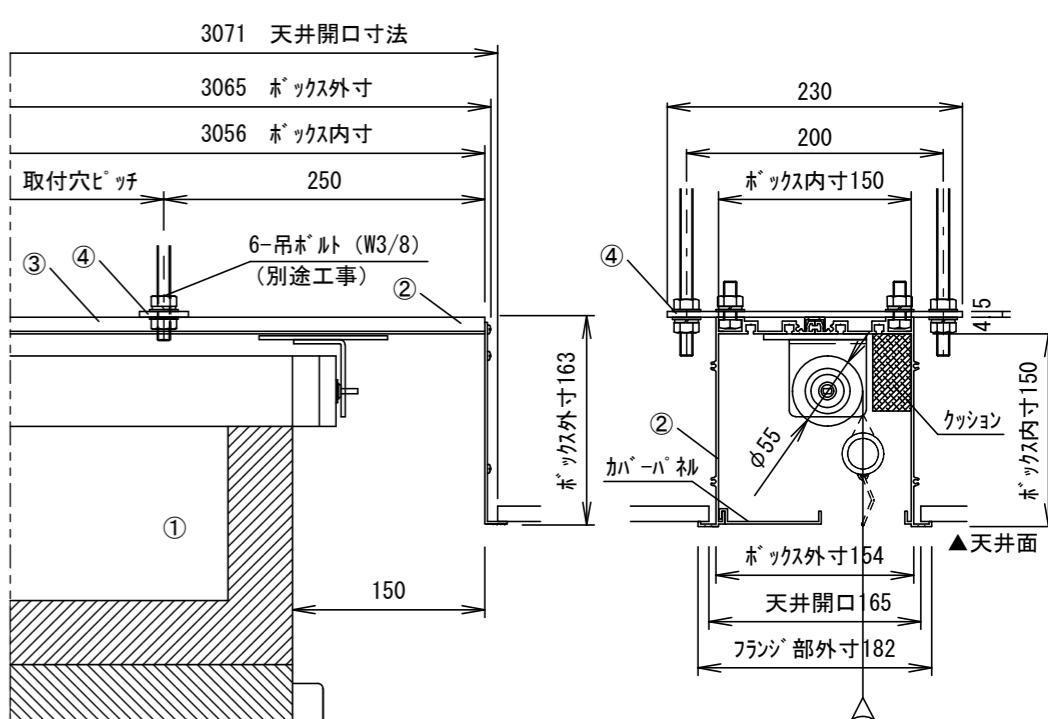

正面図

右側面図

UNIT	mm	SCALE	
ANGLE	3rd	1/25	
DATE	2021.08.04		
PLANNED BY	DRAWN BY	CHECKED BY APPROVED BY DRAWING NO.	
	TANAKA		TVH04E
MODEL NAME	手動巻き上げスクリーン(アルミボックス式)		
MODEL NO.	TSL-120HDWX		

外観仕様図



株式会社 キクチ科学研究所