


平面図

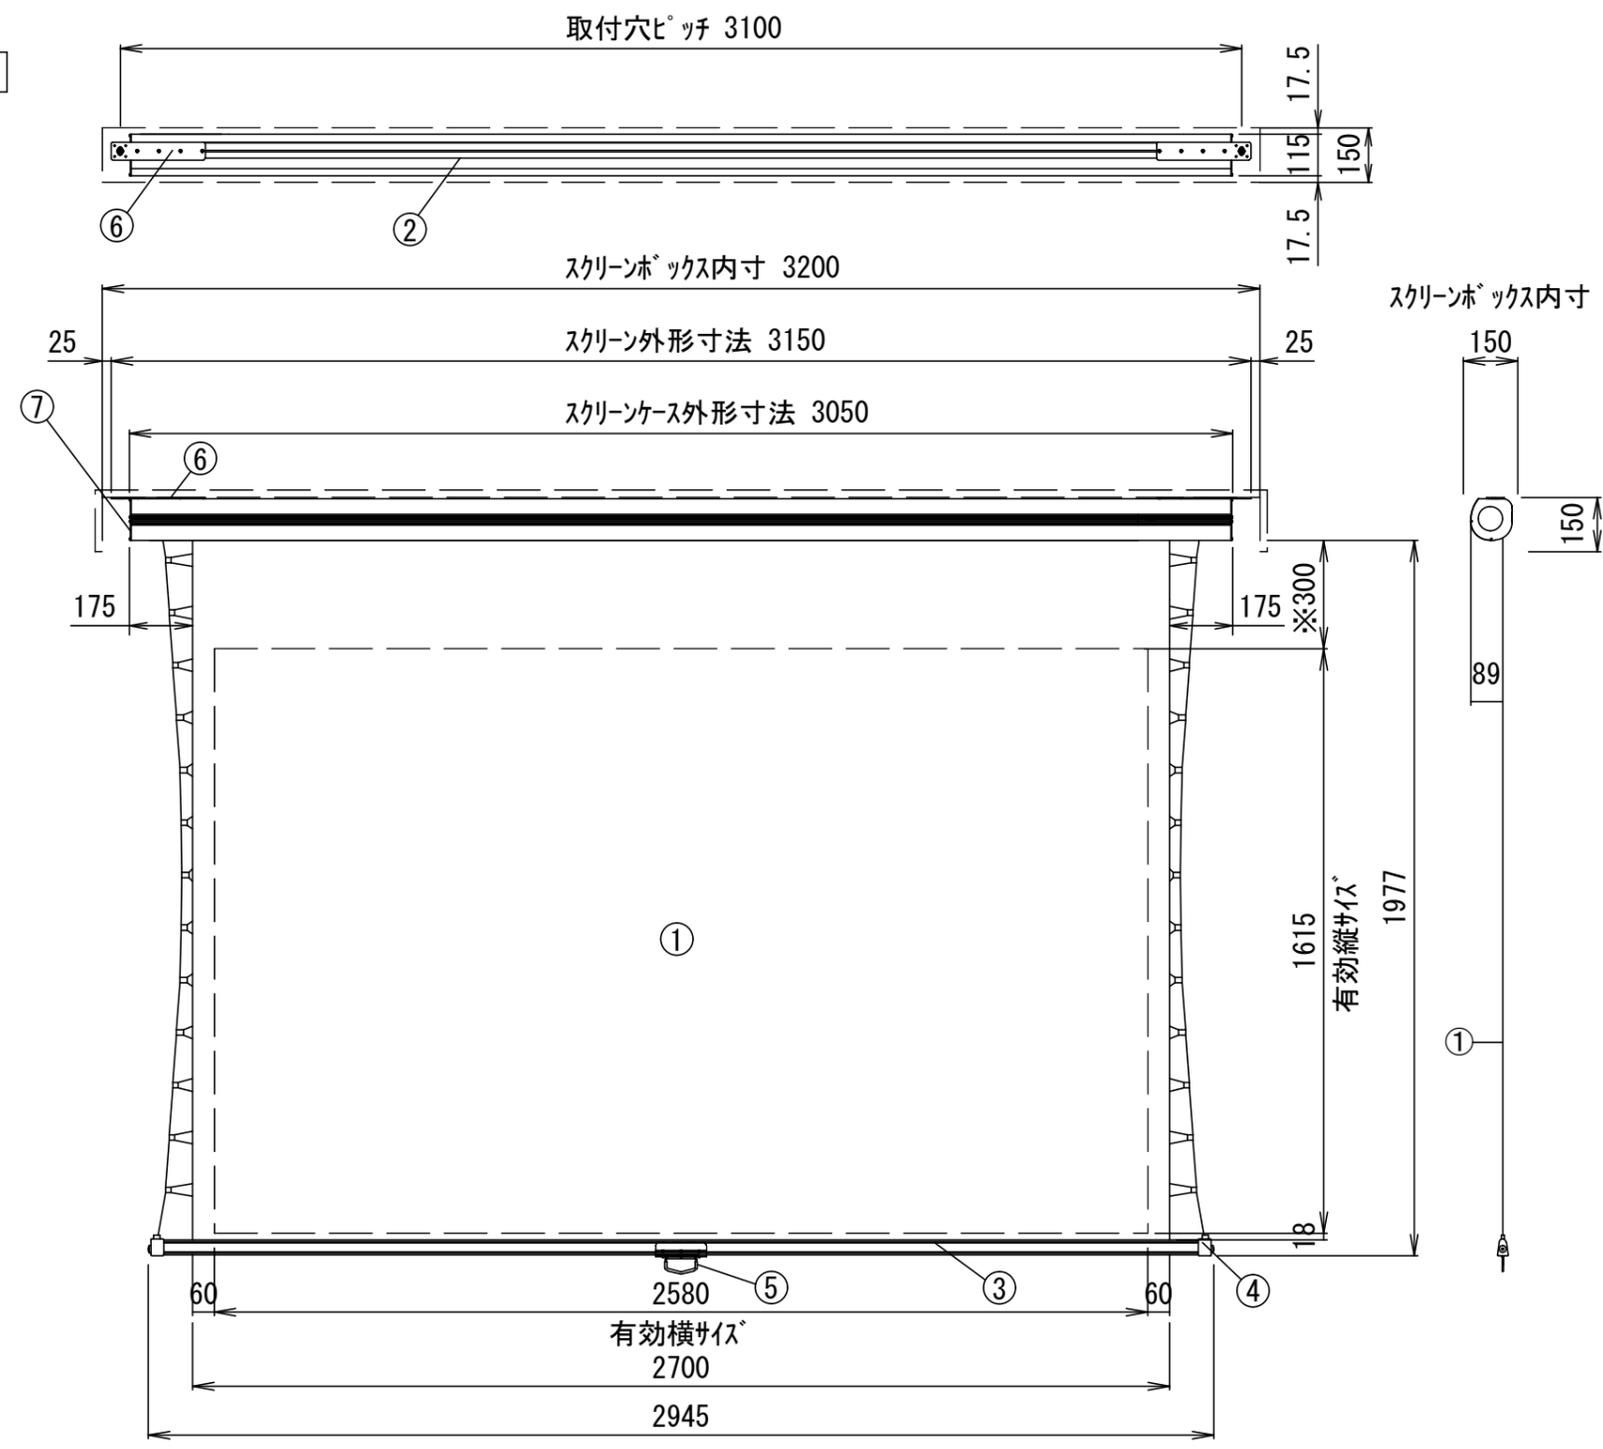


正面図

側面図

天井取付詳細図

詳細図S=1/20

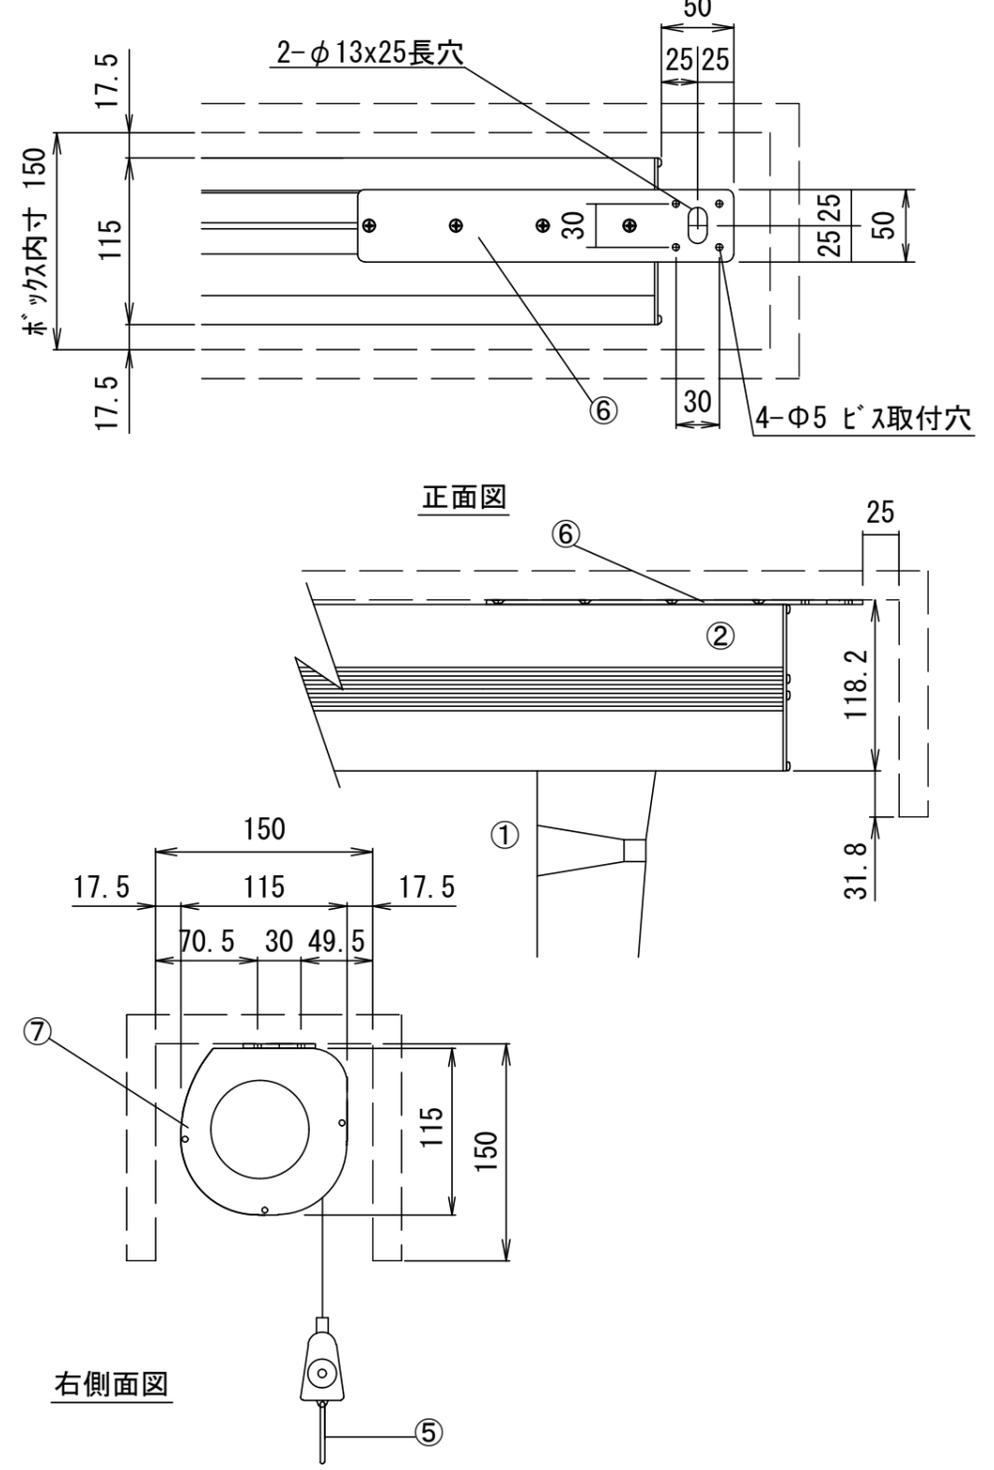

仕様

- 製品重量 22.0kg
- 材質(ケース部)アルミ製
- 塗装色(ケース部)ホワイト塗装
- サイレント機構・ブレーキ機構

付属品

- ホルト吊金具(取付用ネジ含む) × 2個
- 引き下げ棒 × 1本
- 取扱説明書 × 1冊

各部名称

①	スクリーン	ホワイトマットスクリーン(W) SRT-W
②	ケース	
③	ボトムバー	
④	ボトムキャップ	
⑤	プルリング	
⑥	シーリングブラケット (CMB-TP)	
⑦	サイドカバー	

オプション

- スクリーンボックス

別途工事

- スクリーンボックス工事

※上部マスク寸法は、最大の300mm引き下げた状態を示しています。
 ※上部マスク寸法は、0~300mmの間でピッチ約65~70mm間隔で停止させることができます。
 ※製品の仕様およびデザインは改良等のため予告なく変更する場合があります。

△				UNIT	mm	SCALE	1/20	
△				ANGLE	3rd			
△				TOLERANCE				
△				DATE				2024. 12. 04
△				TITLE				
	DATE	REVISION	SIGN	外観詳細図				
PLANNED BY	DRAWN BY	CHECKED BY	APPROVED BY					DRAWING NO.
	TANAKA			TYL04A				
MODEL NAME				MODEL NO. TSRT-120WXAW				
手動巻き上げスクリーン (プロテクターケース)				(CMB-TP仕様)				