



本体左側面外観 S=1/5

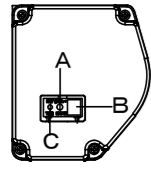


A	外付赤外線受光器用コネクタ
B	外付5V制御スイッチ用コネクタ
C	トリガーコネクタ

⑥セッティングブラケット部品図 S=1/5

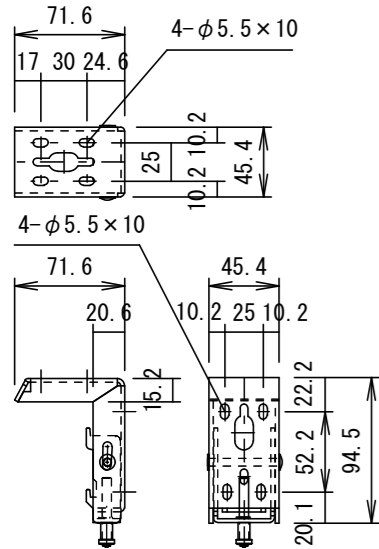


平面図

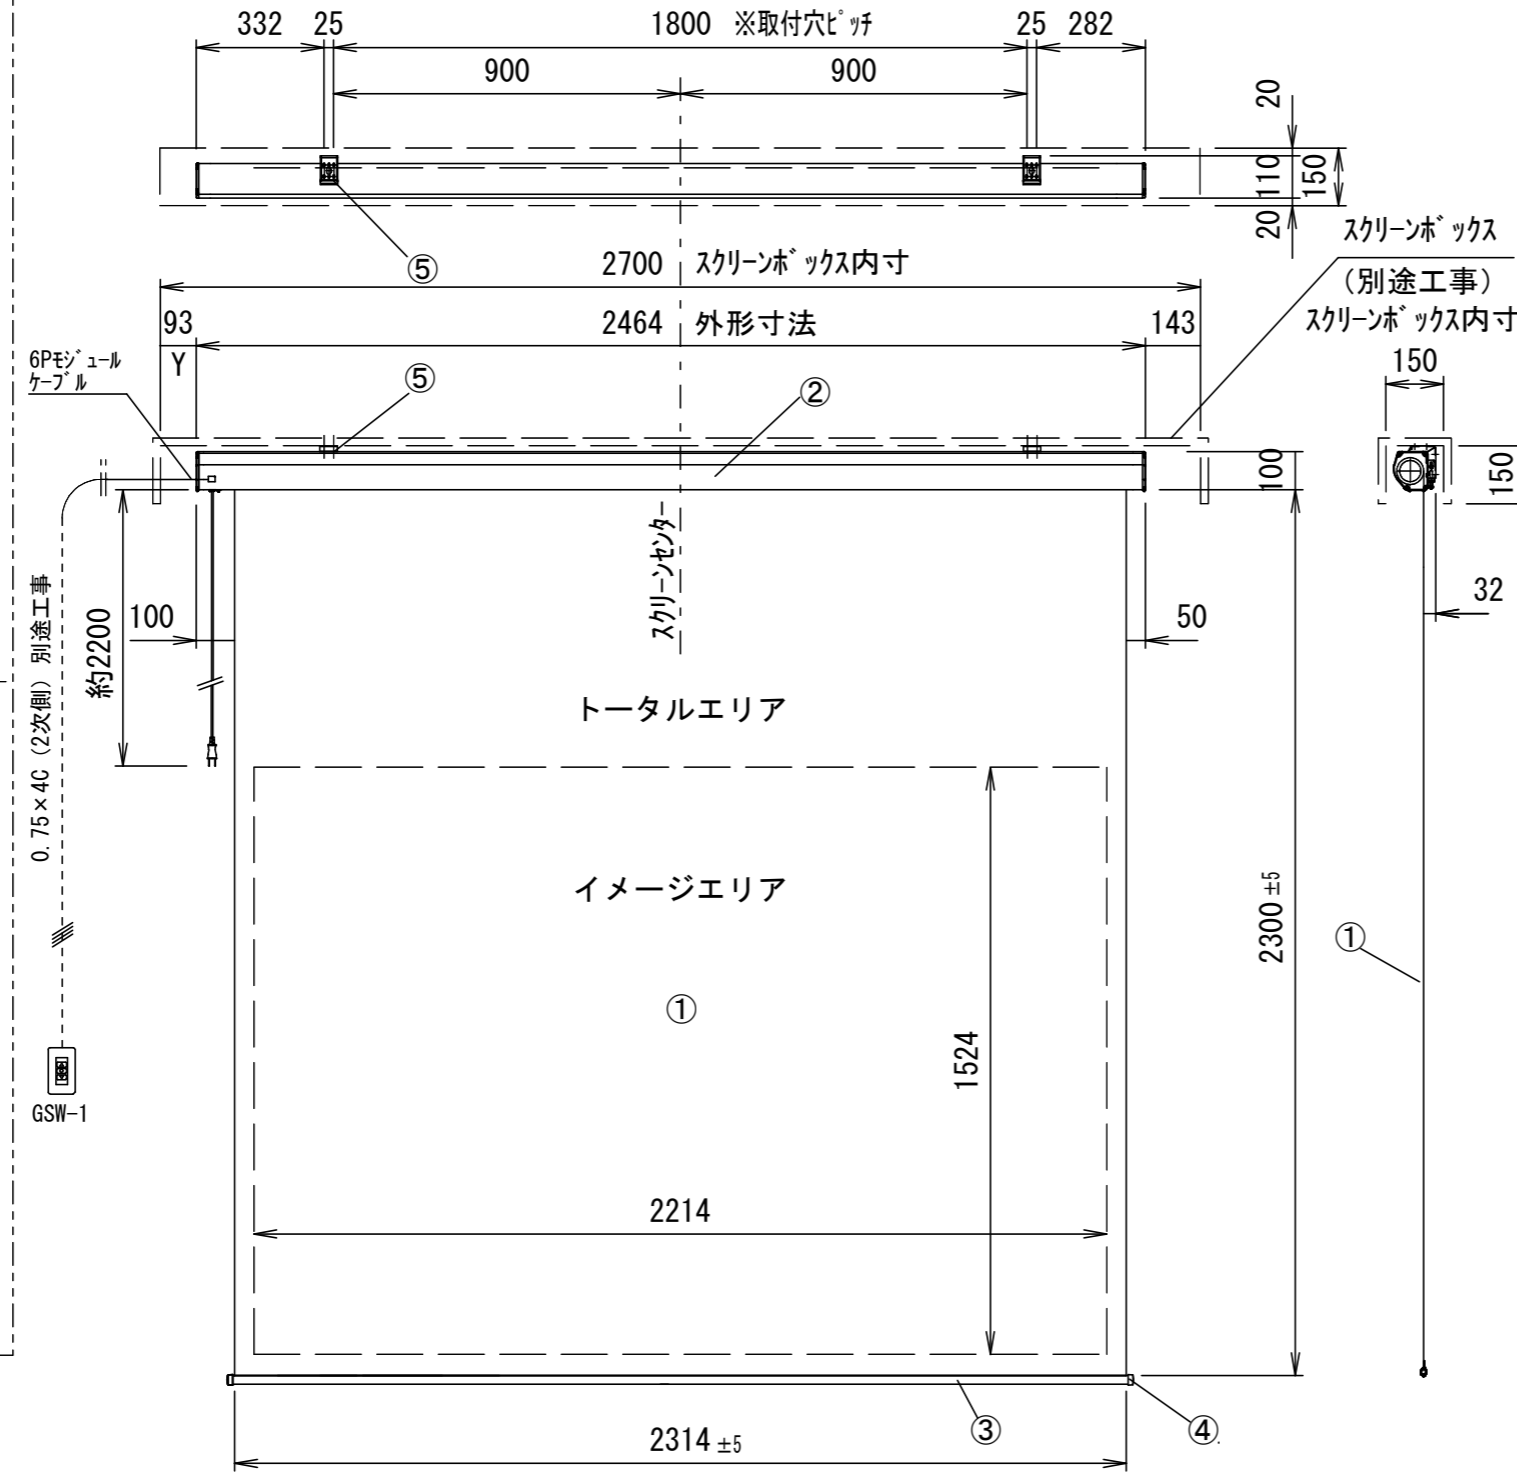


正面図

側面図


壁埋込非自照スイッチ (GSW-1)

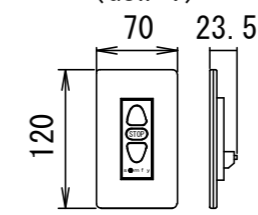

6Pモジュールケーブル

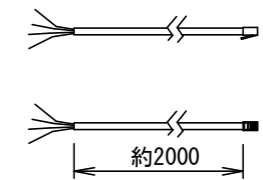


六角レンチ

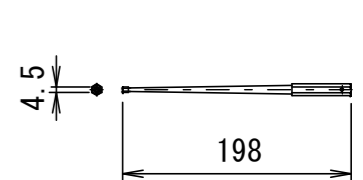


詳細図 S=3:1



天井取付時

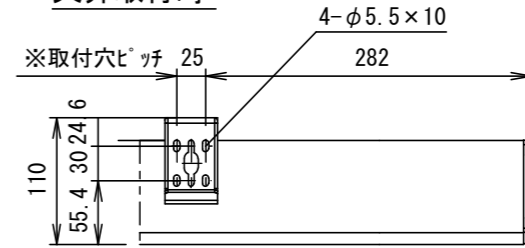

平面図

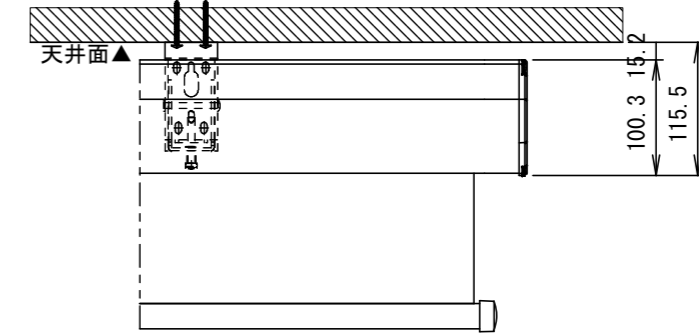


正面図

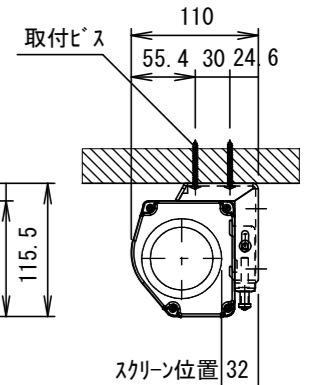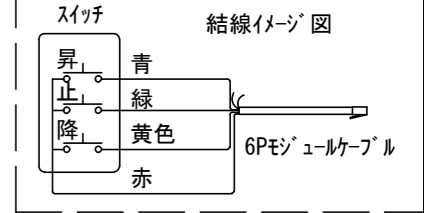


右側面図

壁面取付時

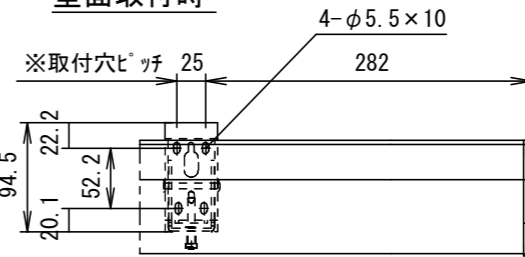

正面図

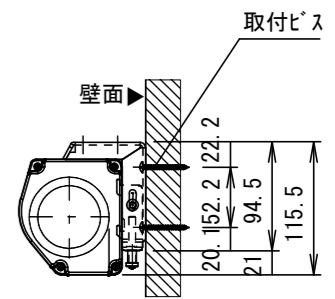

右側面図

詳細図 S=3:1

仕様

- 製品重量 11.6kg
- 材質(ケース部) アルミ製
- 塗装色(ケース部) ホワイト塗装
- 電源 AC100V 50/60Hz
- 消費電力 100W
- 制御 DC5V

- ※ 取付穴ピッチは推奨位置です。自由に変更することができます。
- ※ Y寸法は、電源コードを取り付けるために80mm以上空けて下さい。
- ※ 輸入商品のため予告なしに仕様変更する場合があります。
- ※ 電気配線配管工事(1次2次側共)及びスクリーンボックス、スイッチボックスは別途工事

付属品

- 壁埋込非自照スイッチ × 1個
- 6Pモジュールケーブル × 1本
- 取付用ビスセット × 1式
- リミット調整用六角レンチ × 1本
- セッティングブラケット × 2個
- 取扱説明書 × 1冊

各部名称

①	スクリーン(ガラス・ブルーホワイト)
②	スクリーンケース
③	ボトムバー
④	ボトムキャップ
⑤	セッティングブラケット

△				UNIT	mm	SCALE	1/10	
△				ANGLE	3rd			
△				TOLERANCE				
△				DATE				2020.06.17
△				TITLE				
△				DATE				外観詳細図
△				REVISION				
△				SIGN				MODEL NO. GEA-RC100AFW
△				PLANNED BY	DRAWN BY	CHECKED BY	APPROVED BY	
△				MODEL NAME				電動巻上型スクリーン



株式会社 キクチ科学研究所